

Забор из профлиста НС-44

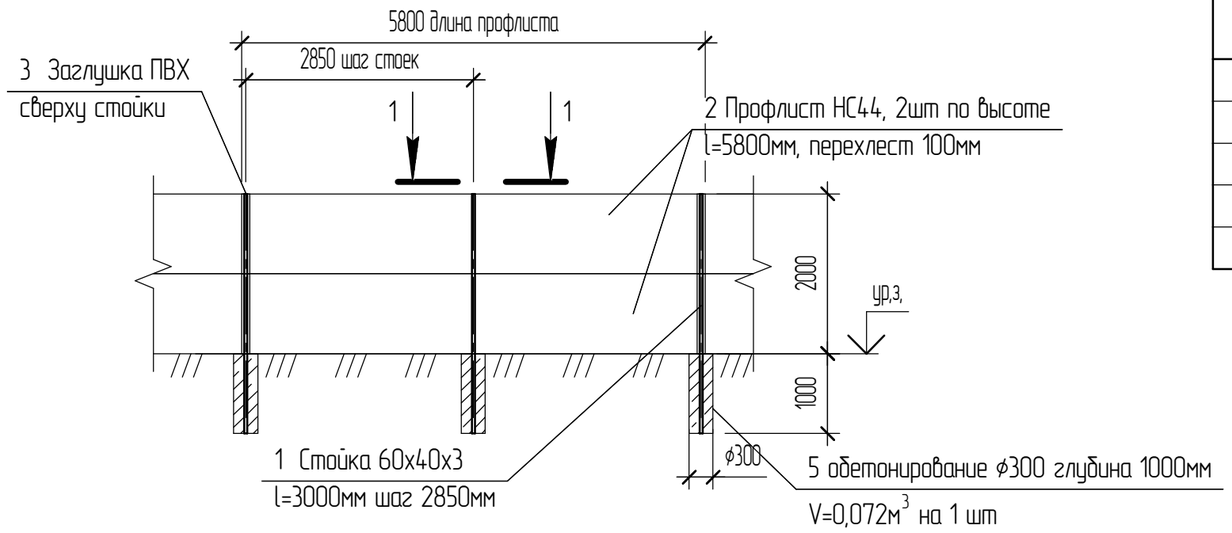

Спецификация элементов забора, на 5,7 м.п.					
Марка поз.	*Обозначение*	*Наименование*	*Кол, шт*	*Масса ед.,кг*	*Общ. вес. кг*
1		Профлист НС44 l=5800мм	2		
2		Стойка из Гн.кв. 60х40х3 L=3000мм	2	12,9	25,8
3		Заглушка пластиковая для гн. кв 40х60	2		
4		Винт 5,5х25 самосв. самонар. с резиномет. шайбой	20		
5		Бетон В15 м3	0,144		

Крепление профлиста к стойке

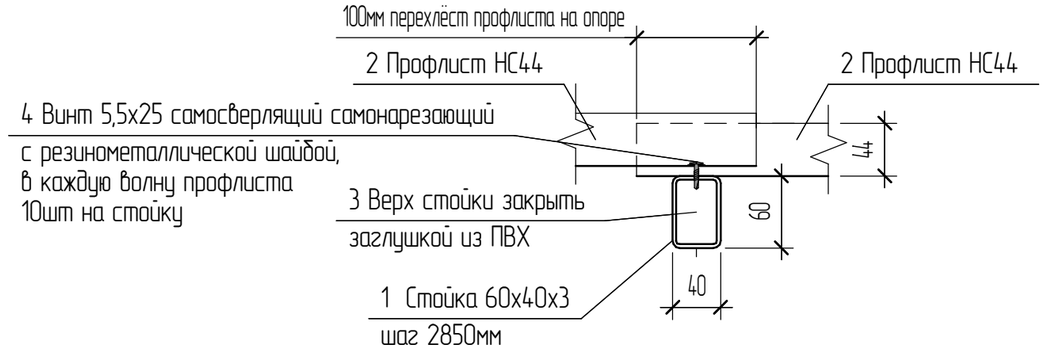

Согласовано

Взам. инв. №

Подп. и дата

Инв. № подл.

Изм.	Колуч.	Лист	№док.	Подп.	Дата	–		
						–		
							Стадия	Лист	Листов
Выполнил		Загорский				Расход материалов на забор из профлиста НС-44	ООО "Эксергия-Л"		

Формат А3