


Каркас стенового ограждения на существующие колонны

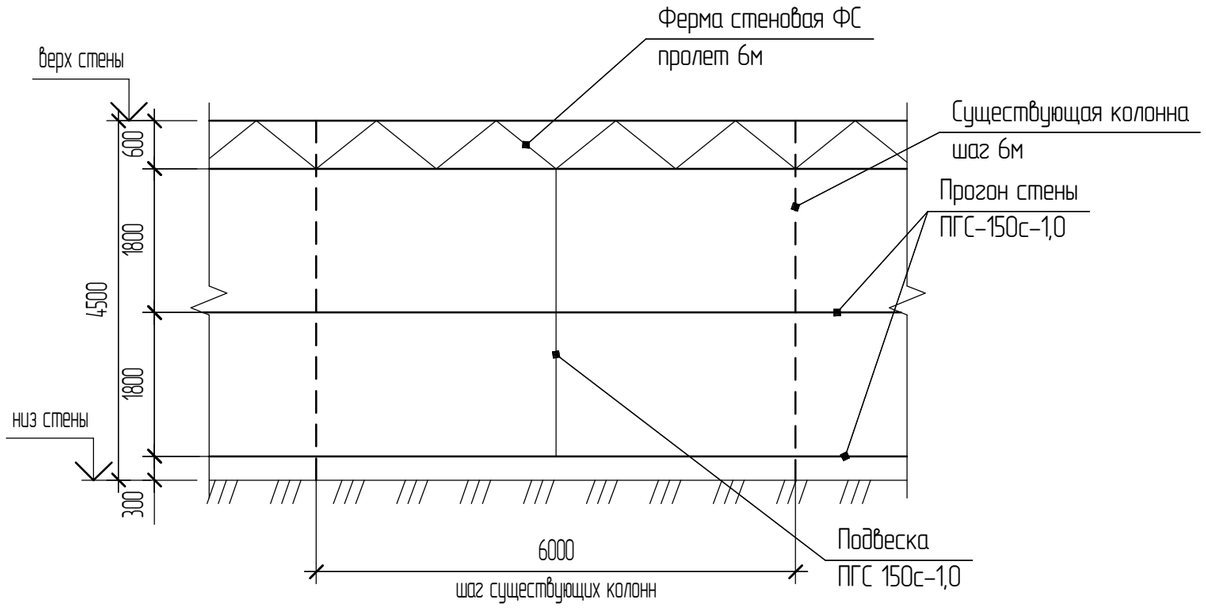


вид сверху

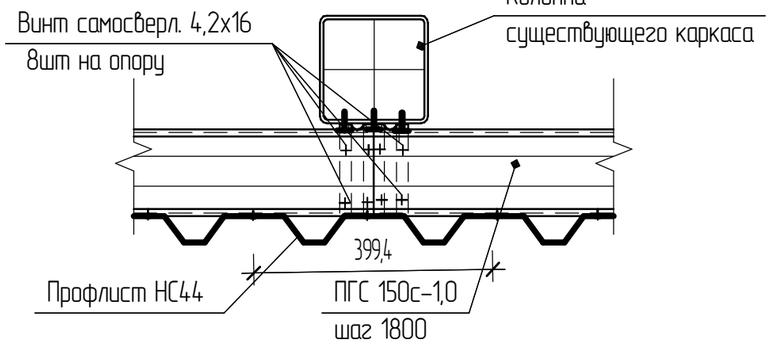


крепление подвесок

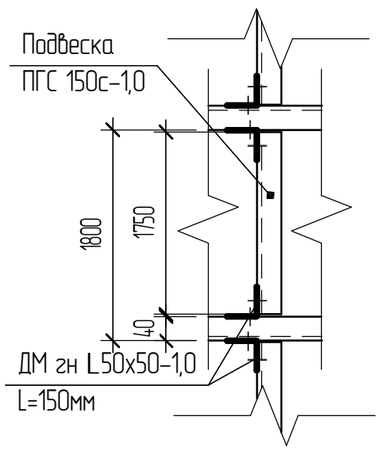

вид сбоку

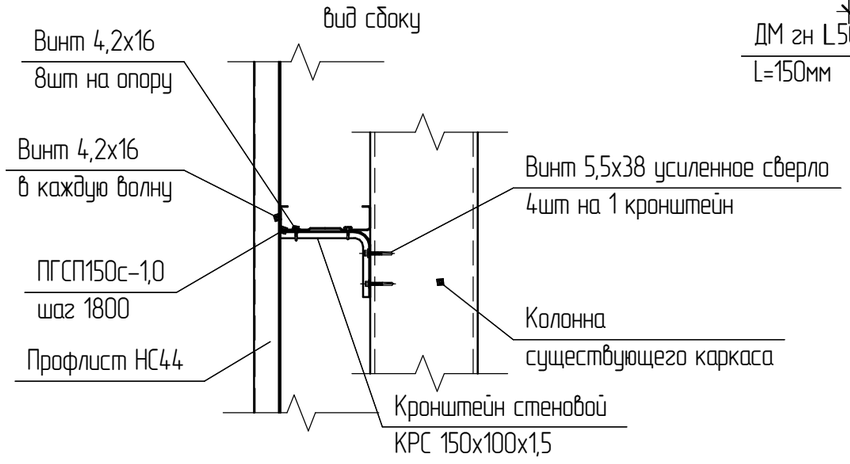

Ферма стеновая ФС

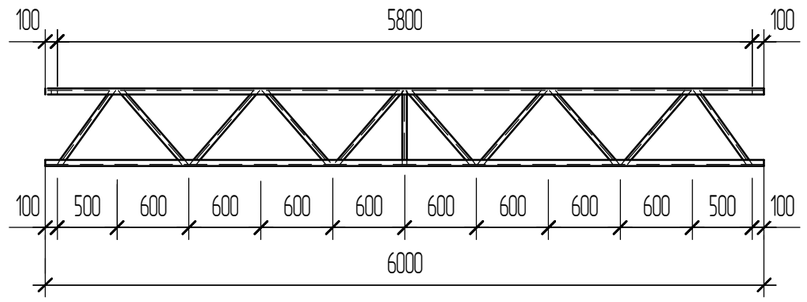

Спецификация на стеновую ферму ФС

Марка элем.	№ детали	Кол		Сечение	Длина, мм	Вес, кг				Прим.
		т	н			одной дет.	всех дет.	элем.		
ФС	1	2		ПГС 150ш-1,0	6000	12,42	24,85	44,4		
	2	1		ПГС 150с-1,0	635	1,31	1,3			
	3	10		ПГС 150с-1,0	870	1,8	18			
	4	2		Гн. шв. 50х151х50-1,0	50	0,105	0,21			
		144		Винт самосверлящий 4,2х16						

Спецификация элементов стены на участок 6х4,5(Н) -27м^2

Марка поз.	Обозначение	Наименование	Кол	Масса ед.,кг	На 1м^2 стены
		Обшивка из профлист НС44, м^2	27		1м^2
		Ферма стеновая ФС из ПГС-150с-1,0	1	44,4	2,93 кг
		Прогон стены из ПГС-150с-1,0, L=6000мм	2	12,6	
		Подвеска из ПГС-150с-1,0, L=1750мм	2	3,675	
		ДМ из гн L.50х50х1,0, L=150мм	4	0,124	
		Кронштейн КРС 150х100х1,5	4		
		Винт 4,2х16 самосв. самонар	220+144		13,15 шт
		Винт 5,5х38 самосв. самонар усил сверло	16		0,6 шт

Изм.	Кол.уч.	Лист	№док.	Подп.	Дата	–
						–
						Стадия / Лист / Листов
Выполнил		Загорский				Расход материалов на холодную стену по существующим колоннам
						ООО "Эксергия-Л"

Согласовано

Взам. инв. №

Подп. и дата

Инв. № подл.

Формат А3