

Кровельная панель поэлементной сборки с несущим профлистом и утеплителем толщиной 150мм

А-А

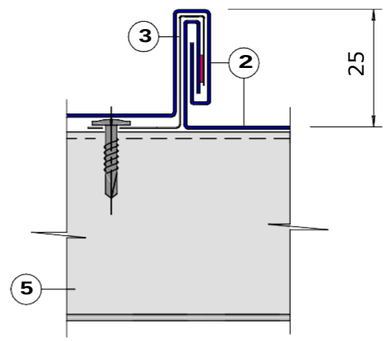


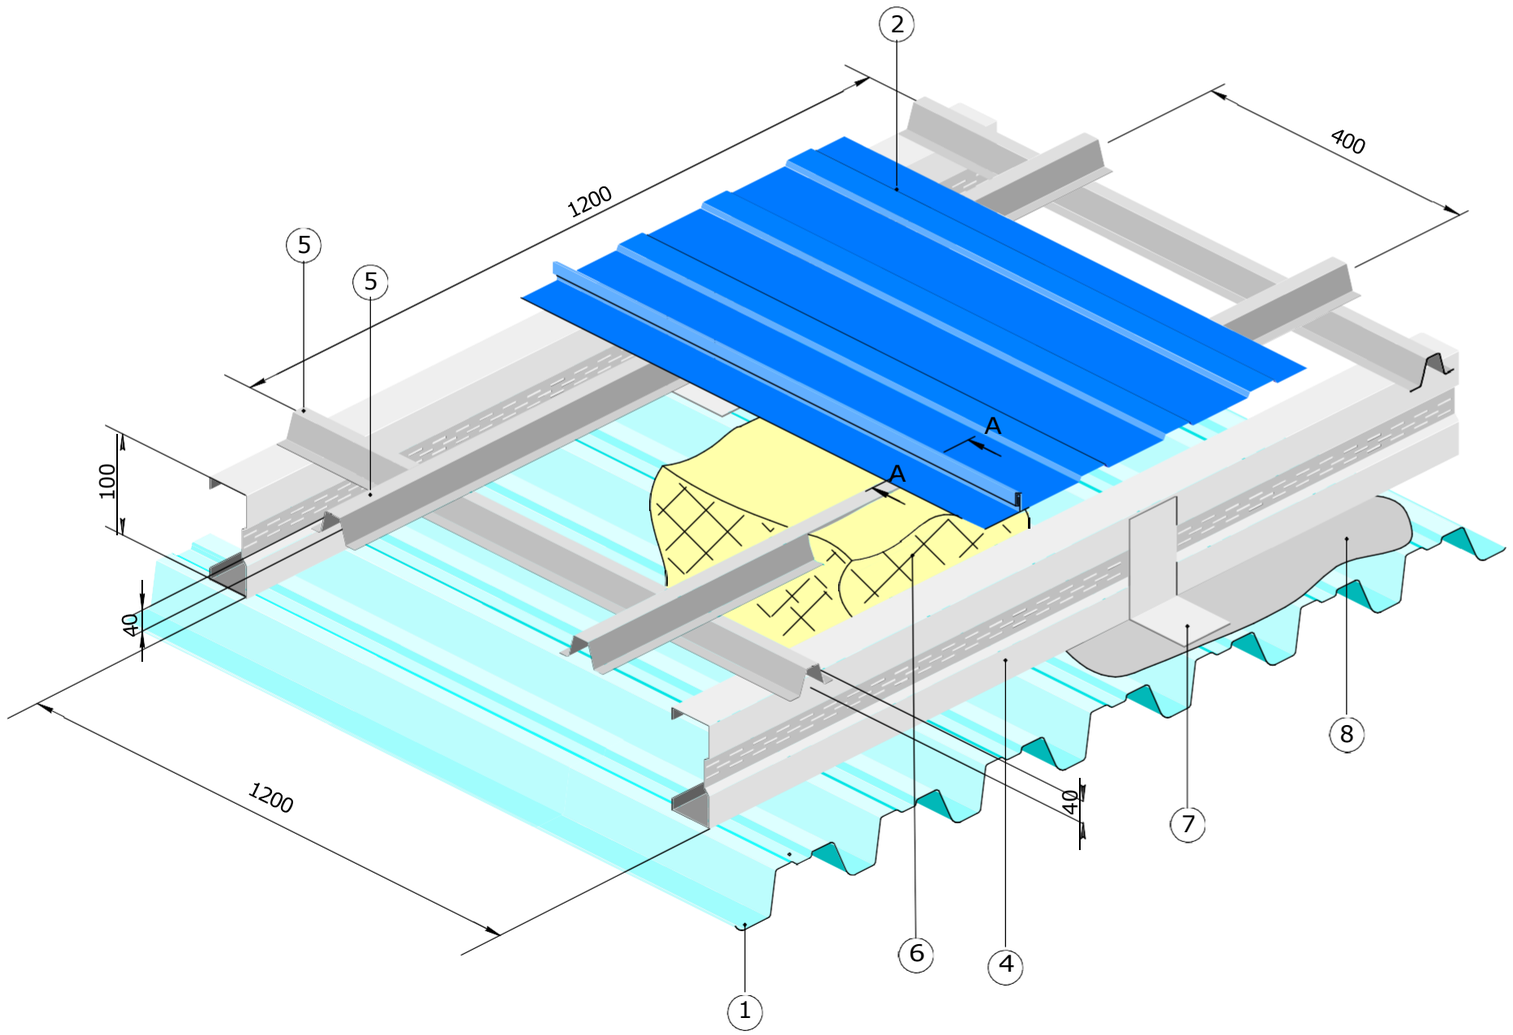


РАСХОД МАТЕРИАЛОВ (на 1 м²)

№ п/п	Наименование	Ед. изм.	Кол.	Примечание
1	Профилированный лист Н60 (Н75,Н114)	м²	1,04	
2	Профиль оцинкованный с лакокрасочным покрытием ПГФ 25-500-(0,5-0,7)	м²	1,04	
3	Кляммер оцинкованный	шт	5	
4	Профиль ПГС-100С-(0,8-1,2) "Термо"	пм	1,7	
5	Обрешетка из оцинкованной стали ПО 40-(0,6-1,0)	пм	5,2	
6	Утеплитель минераловатный δ=150 мм	м³	0,15	
7	Элементы примыкания	кг	1	Уточняется в проекте
8	Плёнка полиэтиленовая 200 мкм.	м²	1,2	
9	Монтажные элементы из оцинкованной стали	кг	0,6	
10	Термопрокладка из пластиката ПВХ И40А	шт	32	
11	Герметик Викар ЛБ1х5	пм	4,2	
12	Винт самосверлящий самонарезающий	шт	42	


Профиль
ПГС 100С-(0,8-1,2)

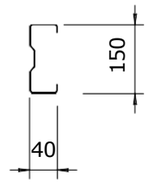

Профиль
ПГФ 25-500-(0,5-0,7)

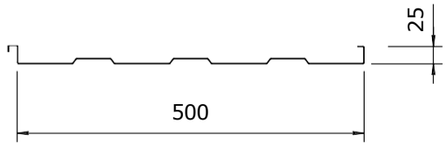

Термопрокладка между ПГС-150 и ПО-40
(ПЛАСТИКАТ ПВХ И40А)

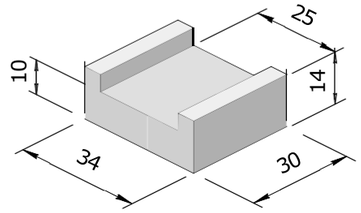

Профиль
ПО 40-(0,6-1,0)

